


Схема расположения мебели и оборудования

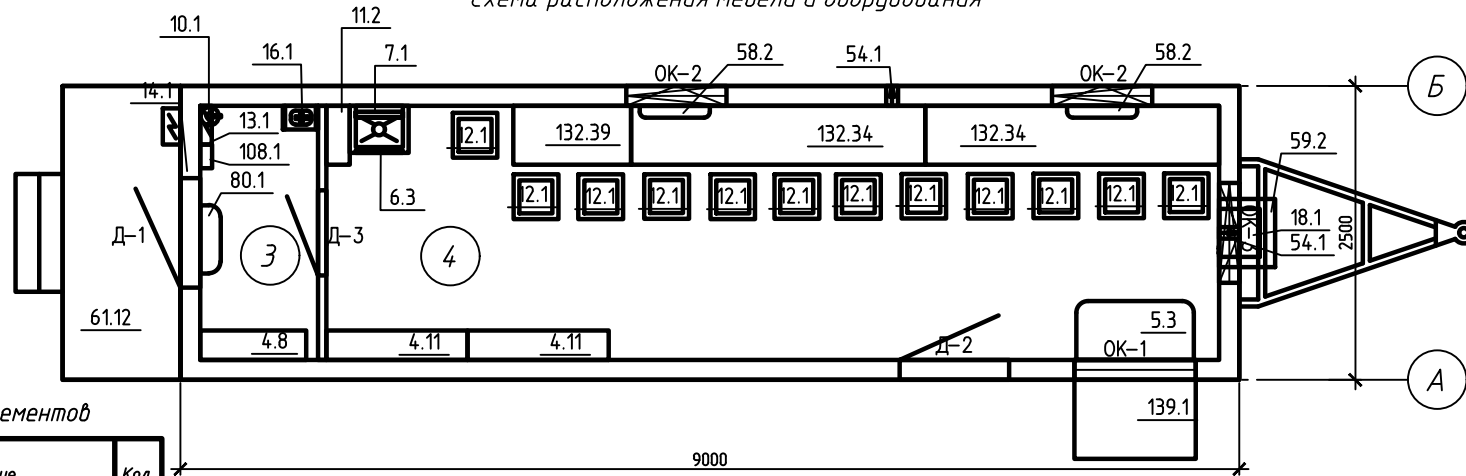

Спецификация элементов

Поз.	Наименование	Кол.
4.11	Вешалка для одежды с полкой 1200x250	2
4.8	Вешалка для одежды с полкой 900x250	1
5.3	Столешница 1000x500 2R(ДСП)	1
6.3	Мойка с подогревом 1.25кВт, "Вихрь" или аналог	1
7.1	Зеркало 400x600	1
10.1	Огнетушитель ОП-4	1
11.2	Бак н/с, V=0.1 м.куб(200x500x1000) не пиш.	1
12.1	Табурет	12
13.1	Щит ОЩВ	1
14.1	Щит ЩРМ	1
16.1	Аптечка с полкой	1
18.1	Кондиционер оконный	1
54.1	Вентилятор вытяжной WКУ	2
58.2	Кондектор Ballu Enzo BEC/EZMR, P=1.5кВт	2
59.2	Полка металлическая под кондиционер(580x200x475)	1
61.12	Площадка входная с лестницей (выкатная)	1
80.1	Тепловая завеса Daige HT 306.P=3кВт	1
108.1	Комплект пожарной сигнализации	1
132.34	Столешница д/Р 2500x500(ДСП)	2
132.39	Столешница д/Р 500x1000(ДСП)	1
165.4	Запасное колесо	1

Спецификация элементов заполнения оконных проемов

Поз.	Обозначение	Наименование	Кол-во, шт.
1	ОК-1	ОК-9.4-8.5-2П-по-Проз(МАСО)/С москитной	2
2	ОК-2	ОК-9.4-8.5-2П-по-Проз(МАСО)/С москитной	1
3	ОК-3	ОК-9.4-8.5-2П-по-Проз(МАСО)/С москитной	1

Спецификация элементов заполнения дверных проемов

Поз.	Обозначение	Наименование	Кол-во, шт.
1	Д-1	ДМ 20-9П	1
2	Д-2	ДГЩ 19.5-9.5 П (с рамкой перехода 1932x912)	1
3	Д-3	ДГЩ 20,3-7,3 П (ольха)	1

М-К1-С-12-ВСПП-0012-01

3М "Столовая на 12 мест"

Изм.	Кол.уч.	Лист	№ док.	Подп.	Дата	Стадия	Лист	Листов
Инженер	Лакомова							
Продерил								
Н.контр.								
Согласовано Таиров						Схема расстановки мебели и оборудования ООО "Сургутмебель"		

Копировал

А3

Согласовано

Взам. инв. №

Подп. и дата

Инд. № подл.