


Спецификация элементов

Поз.	Наименование	Кол.	Примечание
2.4	Шкаф с полками для одежды встроенный (490x490x2000) 1R	1	Н0095046
6.1	Мойка н/с 500x500 с тумбой встроенной	1	Н0065433
7.1	Зеркало с полкой 400x600	2	ДТ000013988
10.1	Огнетушитель ОП-4	1	Н0026331
12.1	Табурет	1	Н0030962
13.1	Щит ОЩВ	1	Н0005787
18.1	Кондиционер оконный	1	Н0002264
20.1	Бак для воды, V=0.75 м.куб.	1	Н0015946
25.8	Скамья без спинки 1000x430x450	1	Н0006588
34.3	Водонагреватель накопительный THERMEX ER, V=100л.	1	Н0002037
35.3	Насосная станция	1	Н0040150
39.1	Шкаф напольный с фасадами 1000x600x850	1	ДТ000056088
40.1	Тумба прикроватная с фасадом 340x500x720 Арм.08.01	1	Н0004785
53.1	Душевой поддон 800x800(полка для мыльных пренадл.+штанга со шторкой)	1	Н0069737
54.1	Вентилятор вытяжной WКУ	3	Н0030949
58.2	Кондектор Ballu Camino, P=1.5кВт	2	Н0034405
58.3	Кондектор Ballu Enzo BEC/EZMR, P=1кВт	1	Н0035787
59.1	Полка под кондиционер	1	Н0036557
61.12	Площадка входная с лестницей (дыкатная)	1	Н0097180
80.1	Тепловая завеса Daire HT 306.P=3кВт	1	Н0013236
84.1	Унитаз с бочком "Компакт"	1	Н0015648
98.21	Трап деревянный 800x340	1	Н0032682
114.1	Кресло офисное	1	Н0041298
116.4	Теплый пол	1	Н0021643
126.1	Смеситель для душа	1	Н0015655
142.1	Крючок для одежды	3	Н002440
143.1	Смеситель для мойки	1	Н0015650
157.1	Ширма	1	Н0012408
165.4	Залпасное колесо	1	Н0027529
193.3	Шкаф медицинский ШДС-2 (760x380x2000)	1	Н0101342
205.1	Облучатель бактерицидный ОБН-150	1	Н0040339
214.1	Столешница 500x600 2R(ДСП)	1	Н0001201

Схема расположения мебели и оборудования

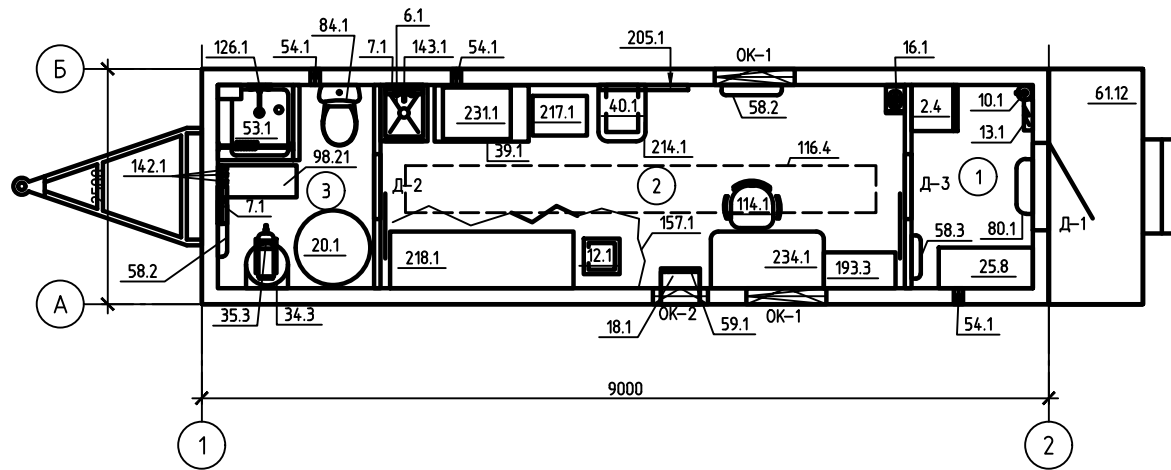

217.1	Столик инструментальный с двумя полками СИ2-Л-С (полки стекло)	1	Н0037314
218.1	Кухетка медицинская	1	Н0012407
231.1	Стерилизатор воздушный	1	Н0037316
234.1	Стол письменный 2R тумба Зяц. (Арм.32.01.Л)	1	Н0030302

Ведомость отделки помещений. Тип 1

Наименование или номер помещения	Пол	Стены или перегородки	Пол
1			
2	Панель ПВХ	Панель ПВХ	Линолеум поликоричневый
3			

Ведомость отделки помещений. Тип 2

Наименование или номер помещения	Пол	Стены или перегородки	Пол
1			
2	ОИЛ или ВЛ	ОИЛ или ВЛ или аналог	Линолеум поликоричневый
3			

* завод изготовитель вправе менять марку оборудования, не ухудшая технических характеристик.

Спецификация элементов заполнения оконных проемов

Поз.	Обозначение	Наименование	Кол-во, шт.	Примечание
1	OK-1	ОС-9,4-8,5-2П-по-Проз(МАСО)7с2 москитной сеткой/4M1-10Ag-4M1-10Ag-4И	2	Н0049501
2	OK-2	ОС-5,05-5,85 2 И от Nordprof 58 (VORNE) без заполнения (под кондиционер)	1	Н0130028

Спецификация элементов заполнения дверных проемов

Поз.	Обозначение	Наименование	Кол-во, шт.	Примечание
1	Д-1	ДМ 20-9П	1	Н0046799
2	Д-2	ДГ-Р 20.3-13.8 (ЛДСП-ольха-22) Л	1	Н0095033
3	Д-3	ДГ-Р 20.3-13.8 (ЛДСП-ольха-22) П	1	Н0094968

М-К1-С-12-ВЗДР-0002-07

ЗМ "Медпункт"

Изм.	Кол.уч.	Лист	№ док.	Подп.	Дата	Стадия	Лист	Листов
Инженер	Лакомова							
Продерил								
Н.контр.								
Согласовано Таиров						Схема расстановки мебели и оборудования		

ООО "Сургутмебель"