


Схема расположения мебели и оборудования

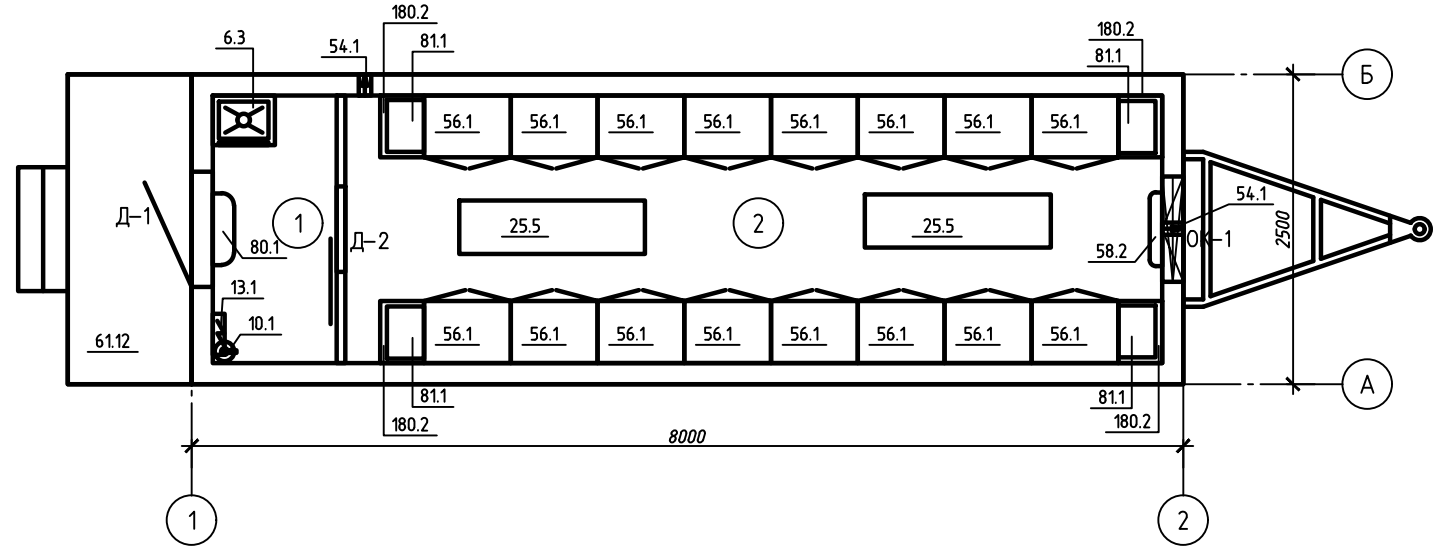

Спецификация элементов

| Поз. | Наименование | Кол. |
|-------|--|------|
| 6.3 | Мойка с подогревом 1.25кВт, "Вихрь" или аналог | 1 |
| 0.1 | Огнетушитель ОП-4 | 1 |
| 3.1 | Щит ОЩВ | 1 |
| 25.5 | Скамья без спинки 1500х430х450 | 2 |
| 54.1 | Вентилятор вытяжной WКУ | 2 |
| 56.1 | Шкаф металлический ВШС-2(700х500х1950) | 16 |
| 58.2 | Конвектор Ballu Enzo ВЕС/EZMR, P=1.5кВт | 1 |
| 61.12 | Площадка входная с лестницей (выкатная) | 1 |
| 80.1 | Тепловая завеса Daire HT 306.P=3кВт | 1 |
| 81.1 | Тепловентилятор Daire ТВ 3/6 | 4 |
| 65.4 | Запасное колесо | 1 |
| 80.2 | Защитный экран | 4 |

Спецификация элементов заполнения оконных проемов

| Поз. | Обозначение | Наименование | Кол-во, шт. |
|------|-------------|--|-------------|
| 1 | ОК-1 | ОС-9.4-8.5-2П-по-Ргоз(МАСО)/с1 москитной сеткой/4М1-10Аг-4М1-10Аг-4И | 1 |

Спецификация элементов заполнения дверных проемов

| Поз. | Обозначение | Наименование | Кол-во, шт. |
|------|-------------|----------------------------------|-------------|
| 1 | Д-1 | ДП-Р 20.3-13.8 (ЛДСП-ольха-22) П | 1 |
| 2 | Д-2 | ДМ 20-9П | 1 |

Ведомость отделки помещений.

| Наименование или номер помещения | Вид отделки элементов интерьеров | | |
|----------------------------------|----------------------------------|-----------------------|---------------------------|
| | Потолок | Стены или перегородки | Пол |
| 1 | Лист оцинк. белый t=0.7 мм | Панель МДФ | Линолеум полукommerческий |
| 2 | | | |

* завод изготовитель вправе менять марку оборудования, не ухудшая технических характеристик.

| | | | | | |
|---|----------|------|--------|--------------------|------|
| М-К1-С-12-ВСОД-0016-29 | | | | | |
| ЗМ "Сушилка" | | | | | |
| Изм. | Кол.уч. | Лист | № док. | Подп. | Дата |
| Инженер | Лаконова | | | | |
| Проверил | Михель | | | | |
| Н.контр. | | | | | |
| Утв. | Таиров | | | | |
| Схема расстановки мебели и оборудования | | | | Стadia | Лист |
| | | | | Листов | |
| | | | | ООО "Сургутмебель" | |