Схема расположения мебели и оборудования

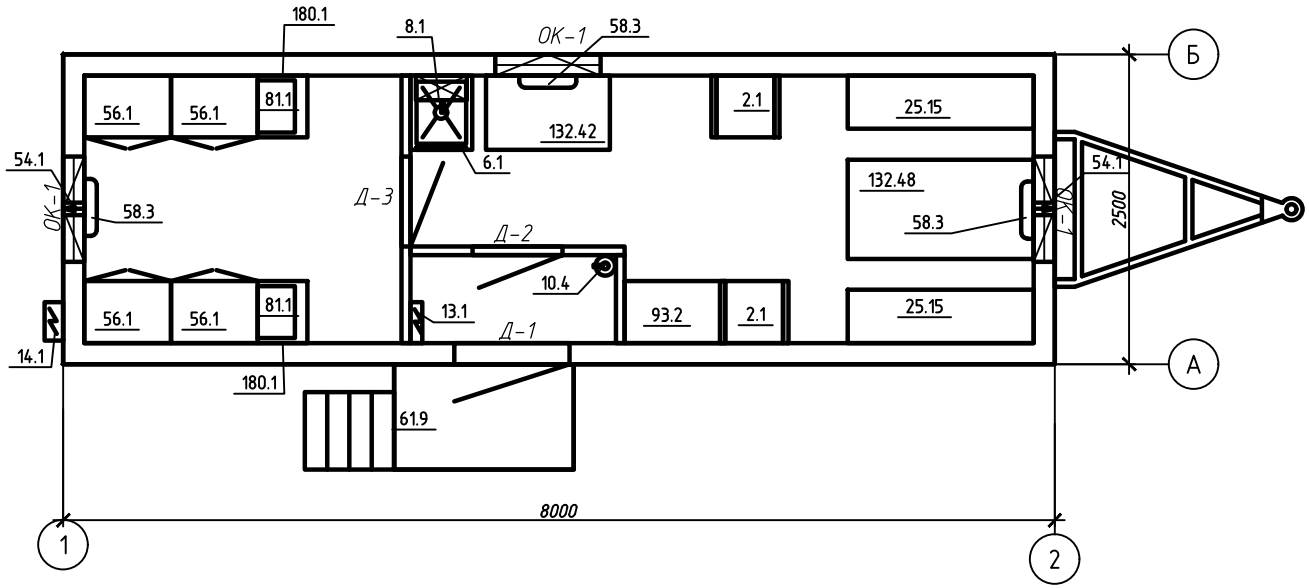

Спецификация элементов

Поз.	Наименование	Кол.	Приме-чание
2.1	Шкаф для одежды встроенный (510х500х2060)	2	Н0000666
6.1	Мойка н/с 500х500 с тумбой встроенной	1	Н0013913
8.1	Электроводонагреватель ЭВБО-1.25кВт,V=20л	1	Н0006227
10.1	Огнетушитель ОП-4	1	Н0026331
13.1	Щит ОЩВ	1	Н0005787
14.1	Щит ЩРНМ	1	Н0000128
25.15	Скамья без спинки 1500х430х450(ТМ-коллер)	2	Н0000501
54.1	Вентилятор вытяжной WKU	2	Н0030949
56.1	Шкаф металлический ВШС-2(700х500х1950)	4	Н0015902
58.3	Конвектор Ballu Enzo BEC/EZMR, P=1кВт	3	Н0144338
61.9	Площадка входная с лестницей (выкатная)	1	Н0094981
81.1	Тепловентилятор Daire TB 3/6	2	Н0023358
93.2	Шкаф встроенный для продуктов/документов (810х500х2060)	1	Н0006042
132.42	Столешница б/R 600х1000(ДСП)	1	Н0001285
132.48	Столешница б/R 800х1500(ДСП)	1	Н0001406
165.1	Запасное колесо	1	Н0027529
180.1	Защитный экран	2	Н00000010

Спецификация элементов заполнения оконных проемов

Поз.	Обозначение	Наименование	Кол-во, шт.	Примечание
1	ОК- 1	ОС-9,4-8,5-1БС-от дерево/с москитной сеткой/Эм.бел(Ф1)/4М1-16Ar-4И	3	Н0004318

Спецификация элементов заполнения дверных проемов

Поз.	Обозначение	Наименование	Кол-во, шт.	Примечание
1	Д- 1	ДМ 20-9П	1	Н0046799
2	Д- 2	ДГЩ 20,3-7,3 П (ольха)	1	Н0086332
3	Д- 3	ДГЩ 20,3-7,3 Л (ольха)	1	Н0086333

Согласовано

Взам. инв. №

Подп. и дата

Инв. № подл.

Изм.	Кол. уч.	Лист	№ док.	Подп.	Дата
Рук.гр		Михель			
Инженер		Лакомова			
Согласовано		Кудакаев			

М-К1-С-12-ЖОВС-0004-26

ЗМ "МОВ с сушилкой"

Стадия	Лист	Листов

Схема расстановки мебели и оборудования

ООО "Сургутмебель"

Копировал

А3