


Схема расстановки мебели и оборудования

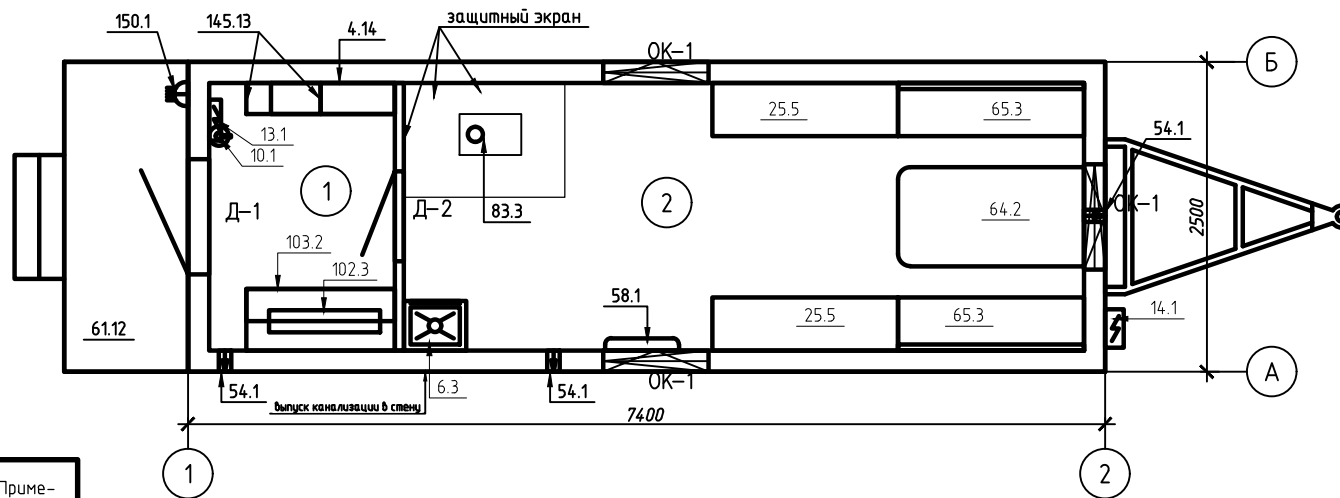

Спецификация элементов

Поз.	Наименование	Кол.	Примечание
4.14	Вешалка для одежды с полкой 1000x250	1	Н0000324
6.3	Мойка с подогревом 1.25кВт, "Вихрь" или аналог	1	Н0127464
10.1	Огнетушитель ОП-4	1	Н0026331
13.1	Щит ОЩВ	1	Н0005787
14.1	Щит ЩРНМ	1	Н0000128
25.5	Скамья без спинки 1500x430x450	2	Н0009434
54.1	Вентилятор вытяжной WКУ	3	Н0030949
58.2	Конвектор Walli Enzo BEC/EZMR, P=1.5кВт	1	Н0144340
61.12	Площадка входная с лестницей (выкатная)	1	Н0097180
64.2	Стол приставной 1500x800x750(2R)	1	Н0004788
65.3	Скамья со спинкой (Б/П)1500x430x865	2	Н0006487
83.3	Печь "НОРМА/Ь-2 Турбо"(330x500x550)	1	Н0030956
102.3	Электрообогреватель ОВЭ-4К-0.9 380В	1	Н0030495
103.2	Конструкция для сушки одежды (1200x500x2054)	1	Н0090303
14.5.13	Сушилка для обуви(600x250x400) металлическая	2	Н0103061
150.1	Розетка одноклавишная	1	Н0000600
165.4	Запасное колесо	1	Н0027529

Спецификация элементов заполнения дверных проемов

Поз.	Обозначение	Наименование	Кол-во, шт.	Примечание
1	Д-1	ДМ 20-9П	1	Н0021031
2	Д-2	ДГЩ 20,3-7,3 Л (ольха)	1	Н0086333

Спецификация элементов заполнения оконных проемов

Поз.	Обозначение	Наименование	Кол-во, шт.	Примечание
1	ОК-1	ОС-9.4-8.5-2П-по-РГОЗ(МАСО)/с москитной сеткой/4М1-10Аг-4М1-10Аг-4И	3	Н0049501

М-К1-С-12-ВВ0Т-0008-45

ЗМ "Бытовка"

Изм.	Кол. уч.	Лист	№ док.	Подп.	Дата			
Инженер	Лаконова					Стадия	Лист	Листов
Проверил								
Н. контр.								
Учб.	Таиров					Схема расстановки мебели и оборудования ООО "Сургутмебель"		

* завод изготовитель вправе менять марку оборудования, не ухудшая технических характеристик.

Согласовано

Взам. инв. №

Подп. и дата

Инв. № подл.