Схема расположения мебели и оборудования

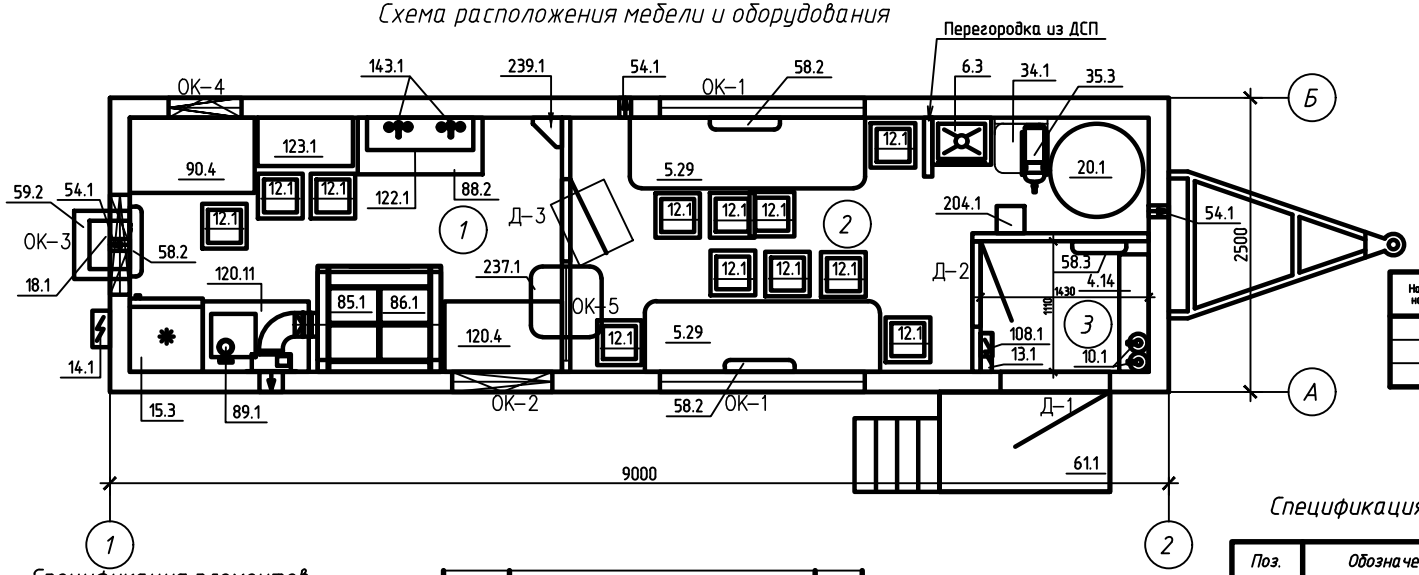

Ведомость отделки помещений.

Наименование или номер помещения	Вид отделки элементов интерьера		
	Потолок	Стены или перегородки	Пол
1	Лист оцинк. бесцв t=0.7 мм	Лист оцинк. бесцв t=0.7 мм	Линолеум коммерческий
2	Панель ДВП, цвет белый	Панель МДФ	
3			

Спецификация элементов

Поз.	Наименование	Кол.
4.14	Вешалка для одежды с полкой 1000х250	1
5.29	Столешница 2000х600 2R(ДСП)	2
6.3	Мойка с подогревом 1.25кВт, "Вихрь" или аналог	1
10.1	Огнетушитель ОП-4	2
12.1	Табурет	12
13.1	Щит ОЩВ	1
14.1	Щит ЩРНМ	1
15.3	Холодильник бытовой, V=345л	1
18.1	Кондиционер оконный	1
20.1	Бак для воды, V=0.75 м.куб.	1
34.1	Водонагреватель накопительный THERMEX ER, V=150л.	1
35.3	Насосная станция	1
54.1	Вентилятор вытяжной WKU	3
58.2	Конвектор Ballu Enzo BEC/EZMR, P=1.5кВт	3
58.3	Конвектор Ballu Enzo BEC/EZMR, P=1кВт	1
59.2	Полка металлическая под кондиционер(580х200х4.75)	1
61.1	Площадка входная с лестницей	1
85.1	Вытяжка промышленная	1
86.1	Плита промышленная ЭП-4ЖШ	1
88.2	Мойка 2-х секционная ВМО 2/480(1060х580х870)	1
89.1	Мясорубка электрическая Siman ТС-12, 160кг/ч	1
90.4	Ларь морозильный "Бирюса 260 К", V=260л	1
108.1	Комплект пожарной сигнализации	1
120.11	Стол разделочный с бортом СРОб-900(900х600х870)	1
120.4	Стол разделочный без борта СРО-1000(1000х600х870)	1
122.1	Стеллаж для сушки тарелок СКТК-2(905х275х540)	1
123.1	Стеллаж СКК-800(810х410х1850)	1
135.1	Ящик для транспортировки площадки	1
143.1	Смеситель для мойки	2
165.1	Запасное колесо	1
204.1	Электрополотенце Electronic	1
237.1	Столешница 4R 600х600 (ДСП)	1
239.1	Полка угловая открытая 250х250х870	1

* завод изготовитель вправе менять марку оборудования, не ухудшая технических характеристик.

Спецификация элементов заполнения оконных проемов

Поз.	Обозначение	Наименование	Кол-во, шт.
1	ОК- 1	ОС-9.4-17.4-1Б1-глк/пв дерево/с москитной сеткой/Эм.бел(Ф1)/4М1-16Ар-4И	2
2	ОК- 2	ОС-9.4-8.5-2П-по-Pro3(MACO)/с москитной сеткой/4М1-10Ар-4М1-10Ар-4И	1
3	ОК- 3	ОС-6.2-5.3-П-пв дерево/Эм.бел(Ф1/Е5)(рамка под кондиционер)	1
4	ОК- 4	ОС-6.6-8.5-2П-по-Pro5(MACO)/с москитной сеткой/4М1-14Ар-4М1-14Ар-4И	1
3	ОК- 5	Окно раздачи с полкой	1

Спецификация элементов заполнения дверных проемов

Поз.	Обозначение	Наименование	Кол-во, шт.
1	Д- 1	ДМ 20-9П	1
2	Д- 2	ДГЩ 20,3-7,3 П (ольха)	1
3	Д- 3	ДГЩ 20-7 П ЛК(полотно920х600 с раздаточным столиком)	1

Согласовано

Взам. инв. №

Подп. и дата

Инв. № подл.

Изм.	Кол.уч.	Лист	№ док.	Подп.	Дата
Рук.гр		Михель			
Инженер		Лакомова			
Согласовано		Таиров			

М-К1-С-12-ВСТП-0012-73

ЗМ "Столовая на 12 человек"

Стадия	Лист	Листов

Схема расстановки мебели и оборудования

ООО "Сургутмебель"

Копировал

А3