


Спецификация элементов

| Поз. | Наименование | Кол. |
|--------|---|------|
| 1.2 | Кровать двухъярусная 700х2000мм с рундуком | 4 |
| 2.4 | Шкаф с полками для одежды встроенный (490х490х2000) 1R | 2 |
| 2.5 | Шкаф комбинированный 1050х636х2000 (под одежду, шкаф со съёмными полками) | 1 |
| 2.6 | Шкаф с полками для одежды встроенный (490х490х2000) 1L | 2 |
| 4.15 | Полка 700х260х166 | 1 |
| 6.3 | Мойка с подогревом 1.25кВт, "Вихрь" или аналог | 1 |
| 7.1 | Зеркало 400х600 | 1 |
| 10.1 | Огнетушитель ОП-4 | 1 |
| 12.1 | Табурет | 5 |
| 13.1 | Щит ОЩВ | 1 |
| 4.1.3 | Тумба приставная 400х425х700 (3 выдв. ящика) Арт.12.01. Я | 1 |
| 54.1 | Вентилятор вытяжной WКУ | 3 |
| 58.3 | Конвектор Ballu Enzo BEC/EZMR, P=1кВт | 3 |
| 61.9 | Площадка входная с лестницей (выкатная) | 1 |
| 80.1 | Тепловая завеса Daire HT 306.P=3кВт | 1 |
| 133.52 | Столешница 1R 1100х600 (ПХЛ) | 1 |
| 142.1 | Крючок для одежды | 4 |
| 145.4 | Сушилка для обуви(700х300х500) металлическая | 1 |
| 165.1 | Запасное колесо | 1 |
| 179.1 | Ограничитель открывания двери | 1 |
| 202.5 | Полка ДСП (1000х210х120 мм) | 2 |
| 214.1 | Столешница 500х600 2R(ДСП) | 2 |
| 236.5 | Шкаф навесной 650х336х382 (ДСП) | 3 |

Схема расстановки мебели и оборудования

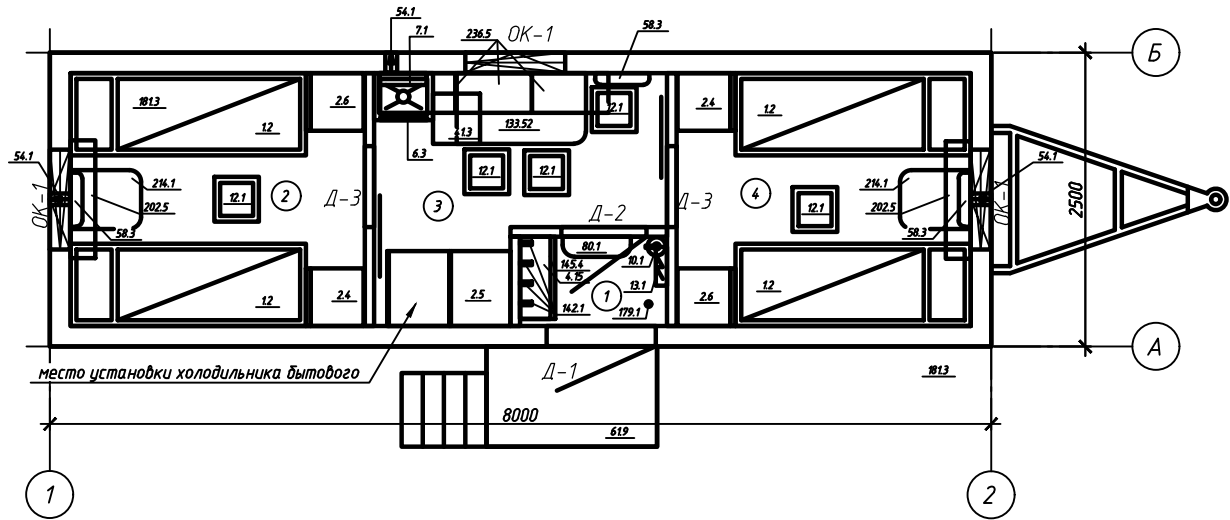

Спецификация элементов заполнения оконных проемов

| Поз. | Обозначение | Наименование | Кол-во, шт. |
|------|-------------|---|-------------|
| 1 | ОК-1 | ОК-6.6-8.5-2П-по-Рго5(МАСО)/с москитной сеткой/4М1-14Аг-4М1-14Аг-4И | 3 |

Спецификация элементов заполнения дверных проемов

| Поз. | Обозначение | Наименование | Кол-во, шт. |
|------|-------------|----------------------------------|-------------|
| 1 | Д-1 | ДМ 20-9П | 1 |
| 2 | Д-2 | ДГЩ 20,3-7,3 П (ольха) | 1 |
| 3 | Д-3 | ДГ-Р 20,3-13.8 (ЛДСП-ольха-22) Л | 2 |

Ведомость отделки помещений.

| Наименование или номер помещения | Вид отделки элементов интерьера | | |
|----------------------------------|---------------------------------|---------------------------|---------------------------|
| | Потолок | Стены или перегородки | Пол |
| 1 | СМЛ, цвет белый | СМЛ цвет ольха или аналог | Линолеум полукommerческий |
| 2 | | | |
| 3 | | | |
| 4 | | | |

| | | | | | | |
|---|----------|------|--------|--------------------|------|--------|
| М-К1-С-12-ЖМОВ-0008-402 | | | | | | |
| ЗМ "МОВ" | | | | | | |
| Изм. | Кол.уч. | Лист | № док. | Подп. | Дата | |
| Инженер | Лакомова | | | | | |
| Проверил | Михель | | | | | |
| Н.контр. | | | | | | |
| Согласовано Таиров | | | | | | |
| Тун 2 | | | | Стадия | Лист | Листов |
| Схема расстановки мебели и оборудования | | | | 000 "Сургутмебель" | | |

Согласовано

Взам. инв. №

Подп. и дата

Инв. № подл.